


KMT 137 paarismaja (1 korrus)	
1. Tuulekoda	2,5 m ²
2. Köök–Söögituba	16,5 m
3. Elutuba	27,1 m ²
4. Trepihall	9,8 m ²
5. Pesuruum	4,6 m ²
6. Leil	3,4 m ²
7. Wc	1,3 m ²
8. Tehniline ruum	8,6 m ²
9. Auto varjualune	19,0 m ²
10. Terrass	10,5 m ²
Kokku: 110,3 m ²	

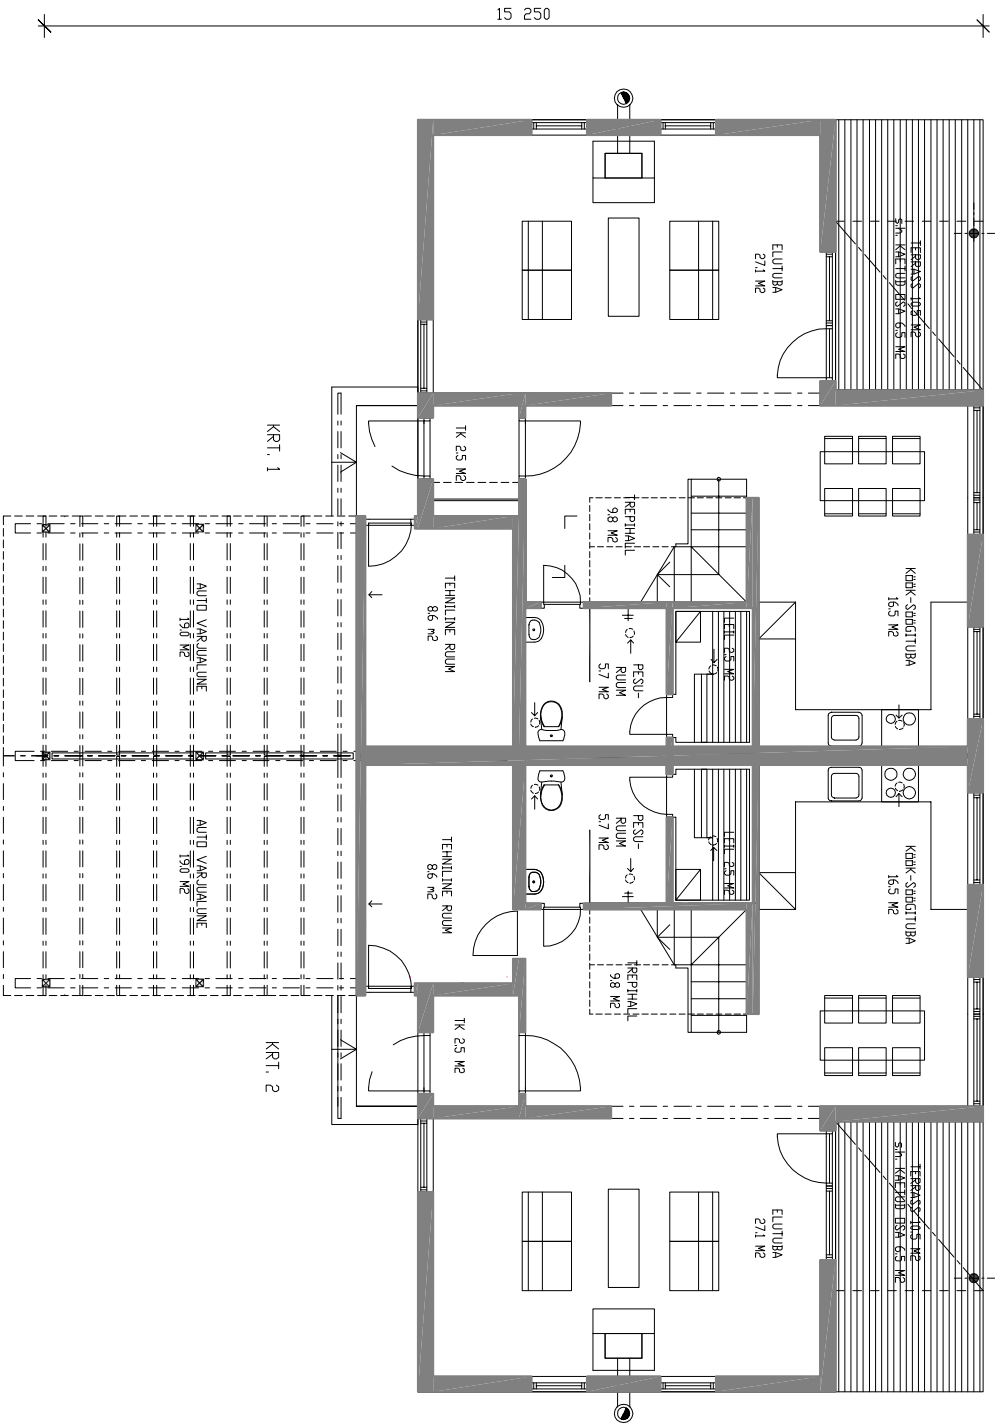

1 - KORRUSE PIAAN