


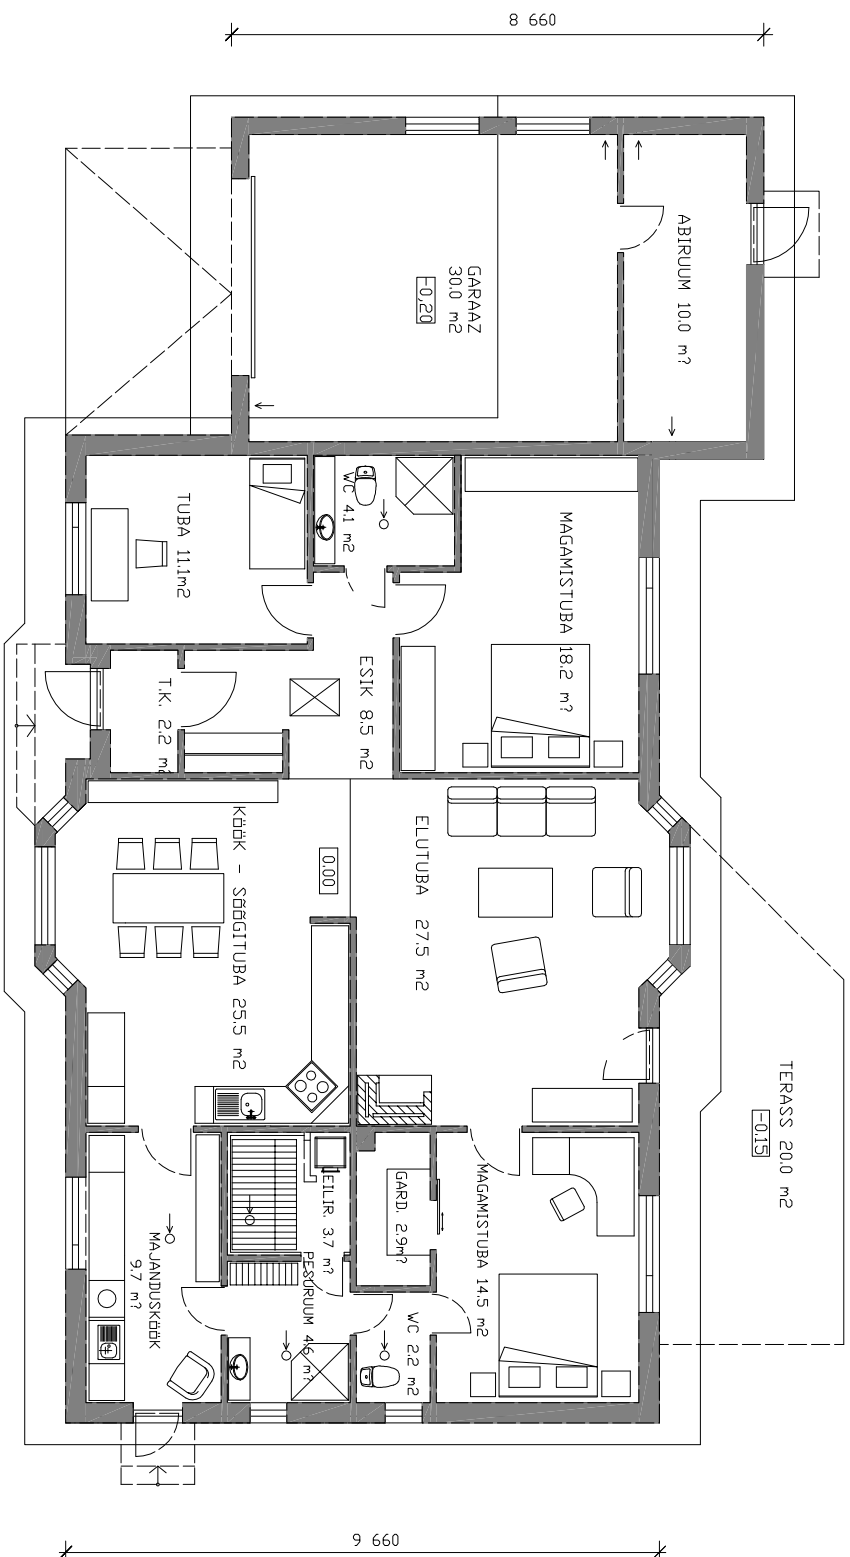

KMT 175

1.	Tuulekoda	2,2 m ²
2.	Esik	8,5 m ²
3.	Köök-söögituba	25,5 m ²
4.	Elutuba	27,5 m ²
5.	WC	4,1 m ²
6.	Tuba	11,1 m ²
7.	Magamistuba	18,2 m ²
8.	Magamistuba	14,5 m ²
9.	Gard.	2,9 m ²
10.	WC	2,2 m ²
11.	Leil	3,7 m ²
12.	Pesuruum	4,6 m ²
13.	Majandusköök	9,7 m ²
14.	Abiruum	10,0 m ²
15.	Garaaz	30,0 m ²
16.	Terrass	20,0 m ²
Kokku:		194,7 m ²